


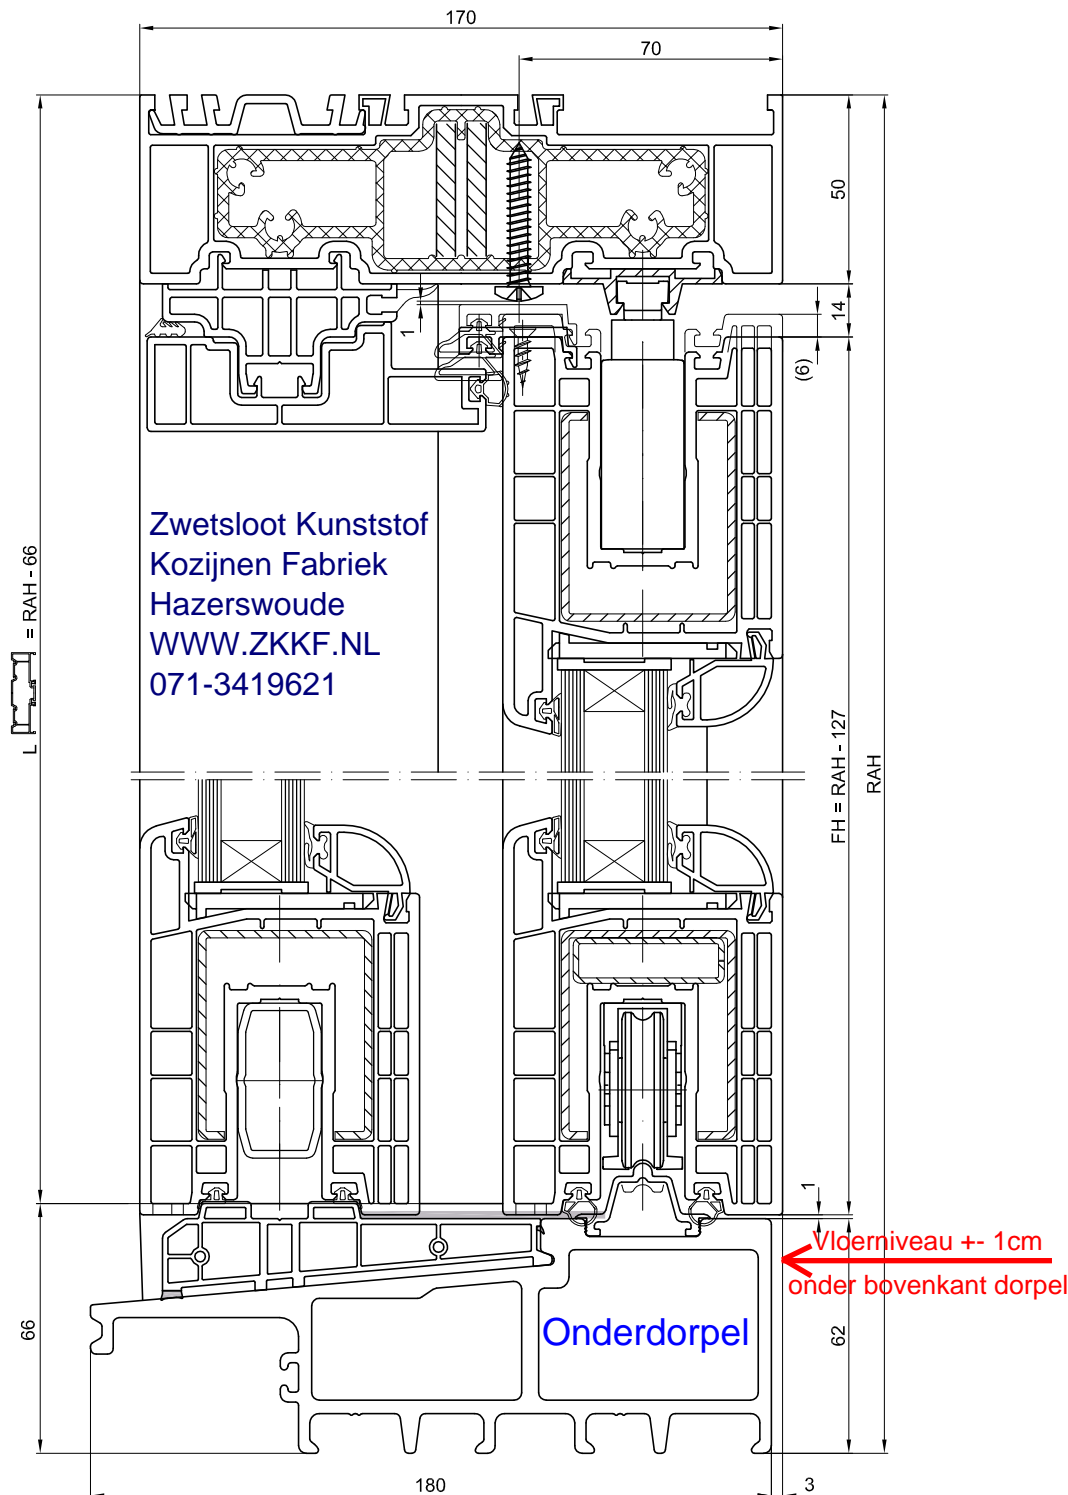


Vertikalschnitt

M 1:2



Horizontalschnitt

M 1:2

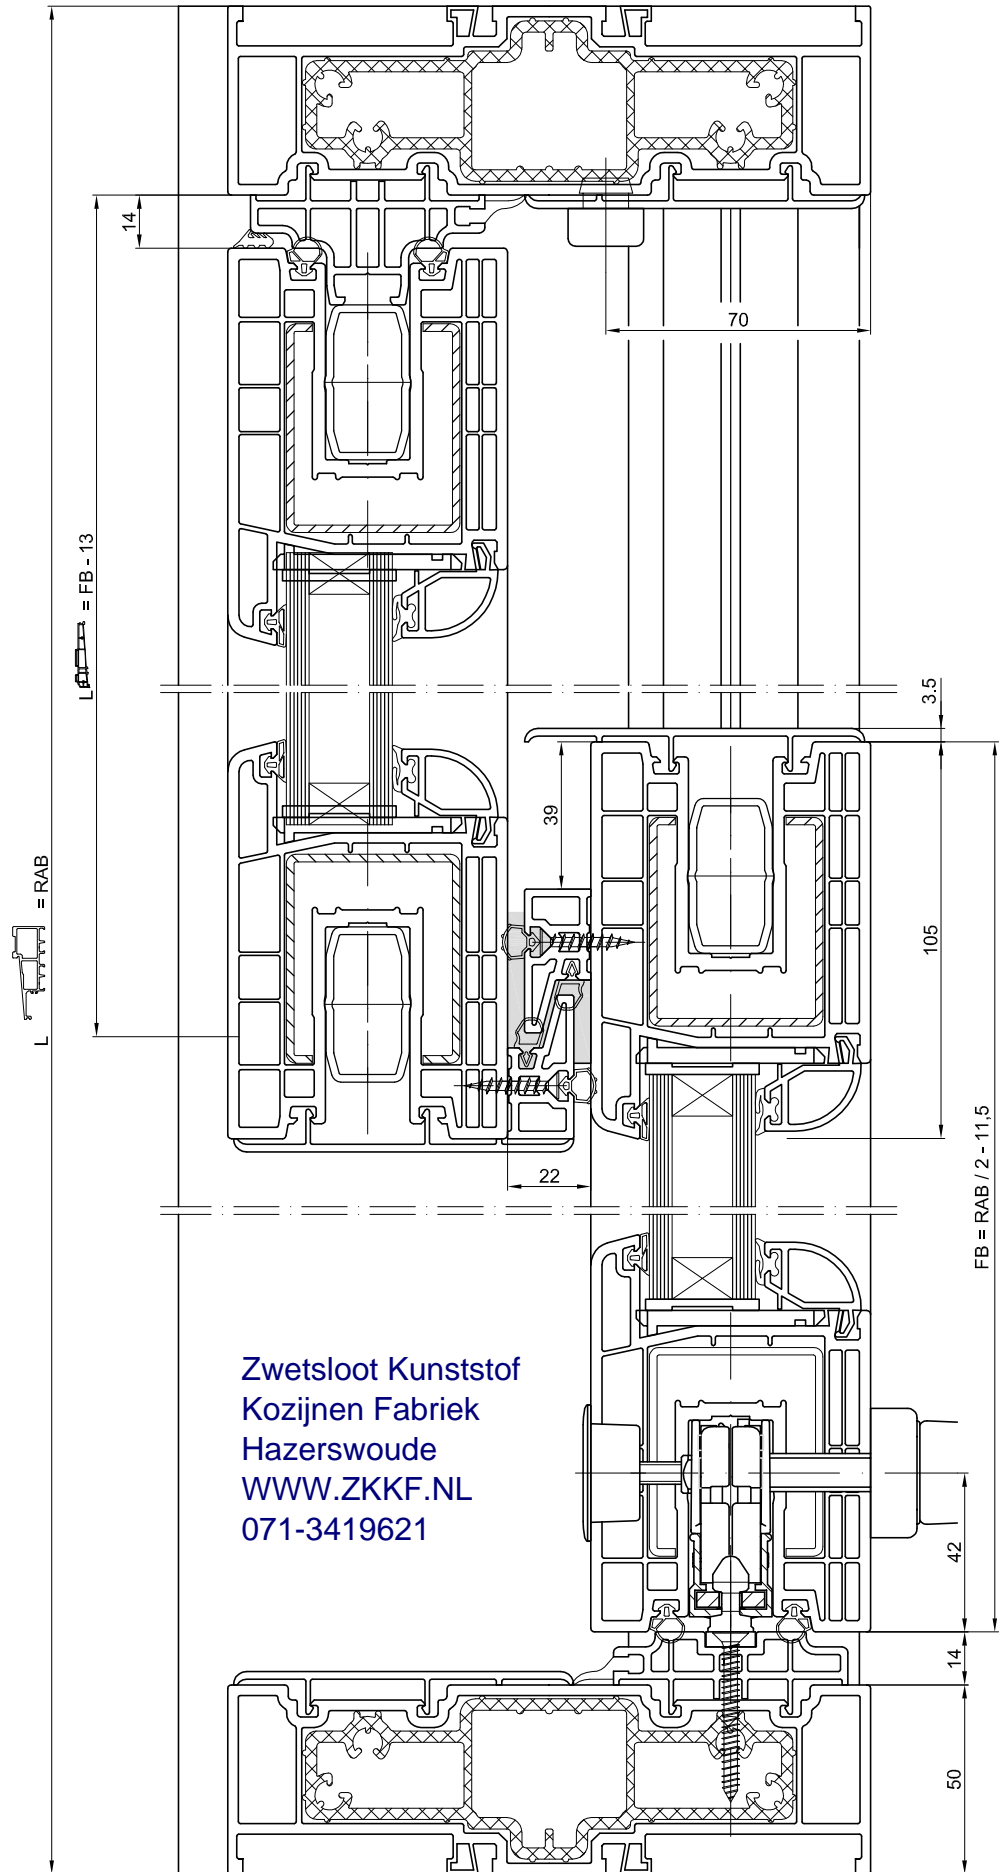

Zwetsloot Kunststof
Kozijnen Fabrik
Hazerswoude
WWW.ZKKF.NL
071-3419621